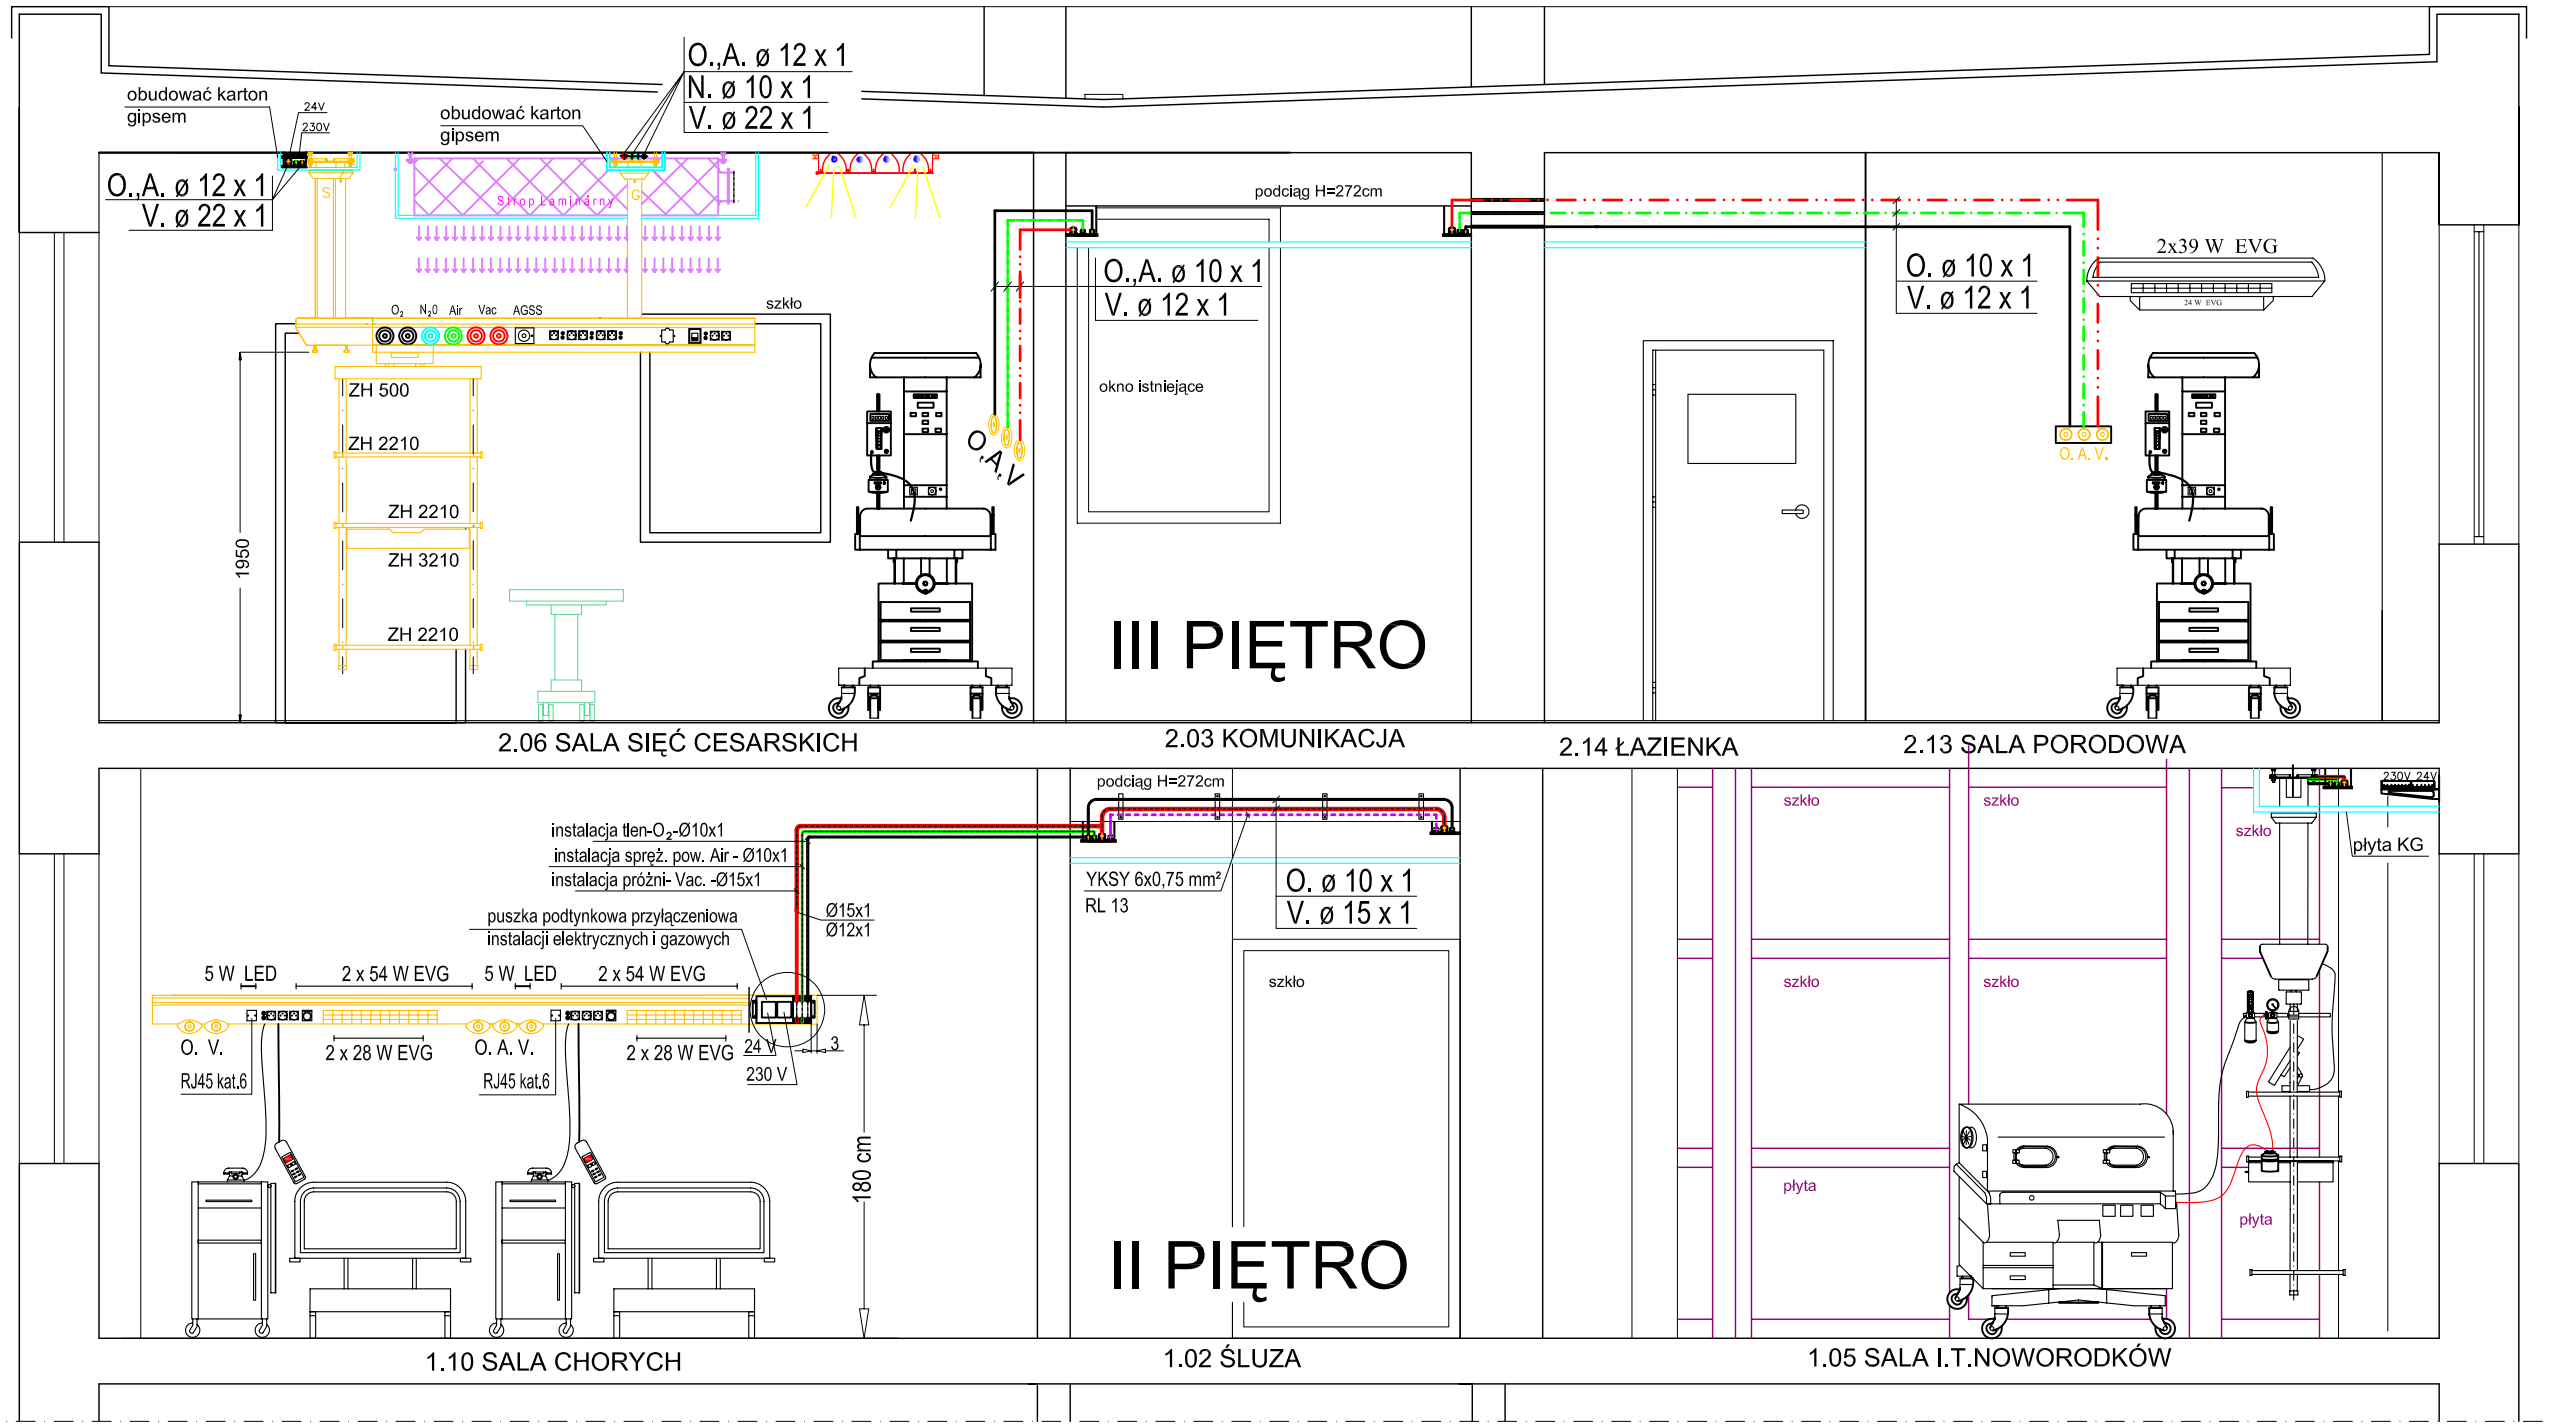

przekrój "B-B"

mp studio projekt
ul. Żeromskiego24j, 10-355 Olsztyn
tel. 89 535-80-04/501-00-55-60 e-mail: biuro@mpstudioprojekt.pl www.mpstudioprojekt.pl

inwestor :	MIEJSKI SZPITAL ZESPOLONY W OLSZTYNIE ul. Niepodległości 44 , 10 - 045 Olsztyn
obiekt :	BUDYNEK GINEKOLOGICZNO - POŁOŻNICZY MIEJSKI SZPITAL ZESPOLONY - ul. Niepodległości 44, 10 - 045 OLSZTYN
temat :	PROJEKT WYKONAWCZY RZUT II PIĘTRA - ODDZIAŁ POŁOŻNICZY Z POM. DLA NOWORODKÓW I WCZEŚNIAKÓW RZUT III PIĘTRA - TRAKT PORODOWY - przekrój "B - B"
branża :	INSTALACJE GAZÓW MEDYCZNYCH: tlenu, podtlenku azotu, sprężonego powietrza medycznego (5 bar) I próżni
data :	09.2013
opracował :	inż. Jerzy PAJURA - upr. proj. nr : S -176/93 mgr inż. Konrad GUZEK
podpis :	
skala :	-
sprawdziła :	inż. Elżbieta SEWERYN- PAJURA - upr. proj. nr : S -124/77
nr rys. :	GM- 6

PROJEKT AUTORSKI CHRONIONY USTAWĄ Z DNIA 4 LUTEGO 1994R. KOPIOWANIE BEZ ZGODY ZABRONIONE.