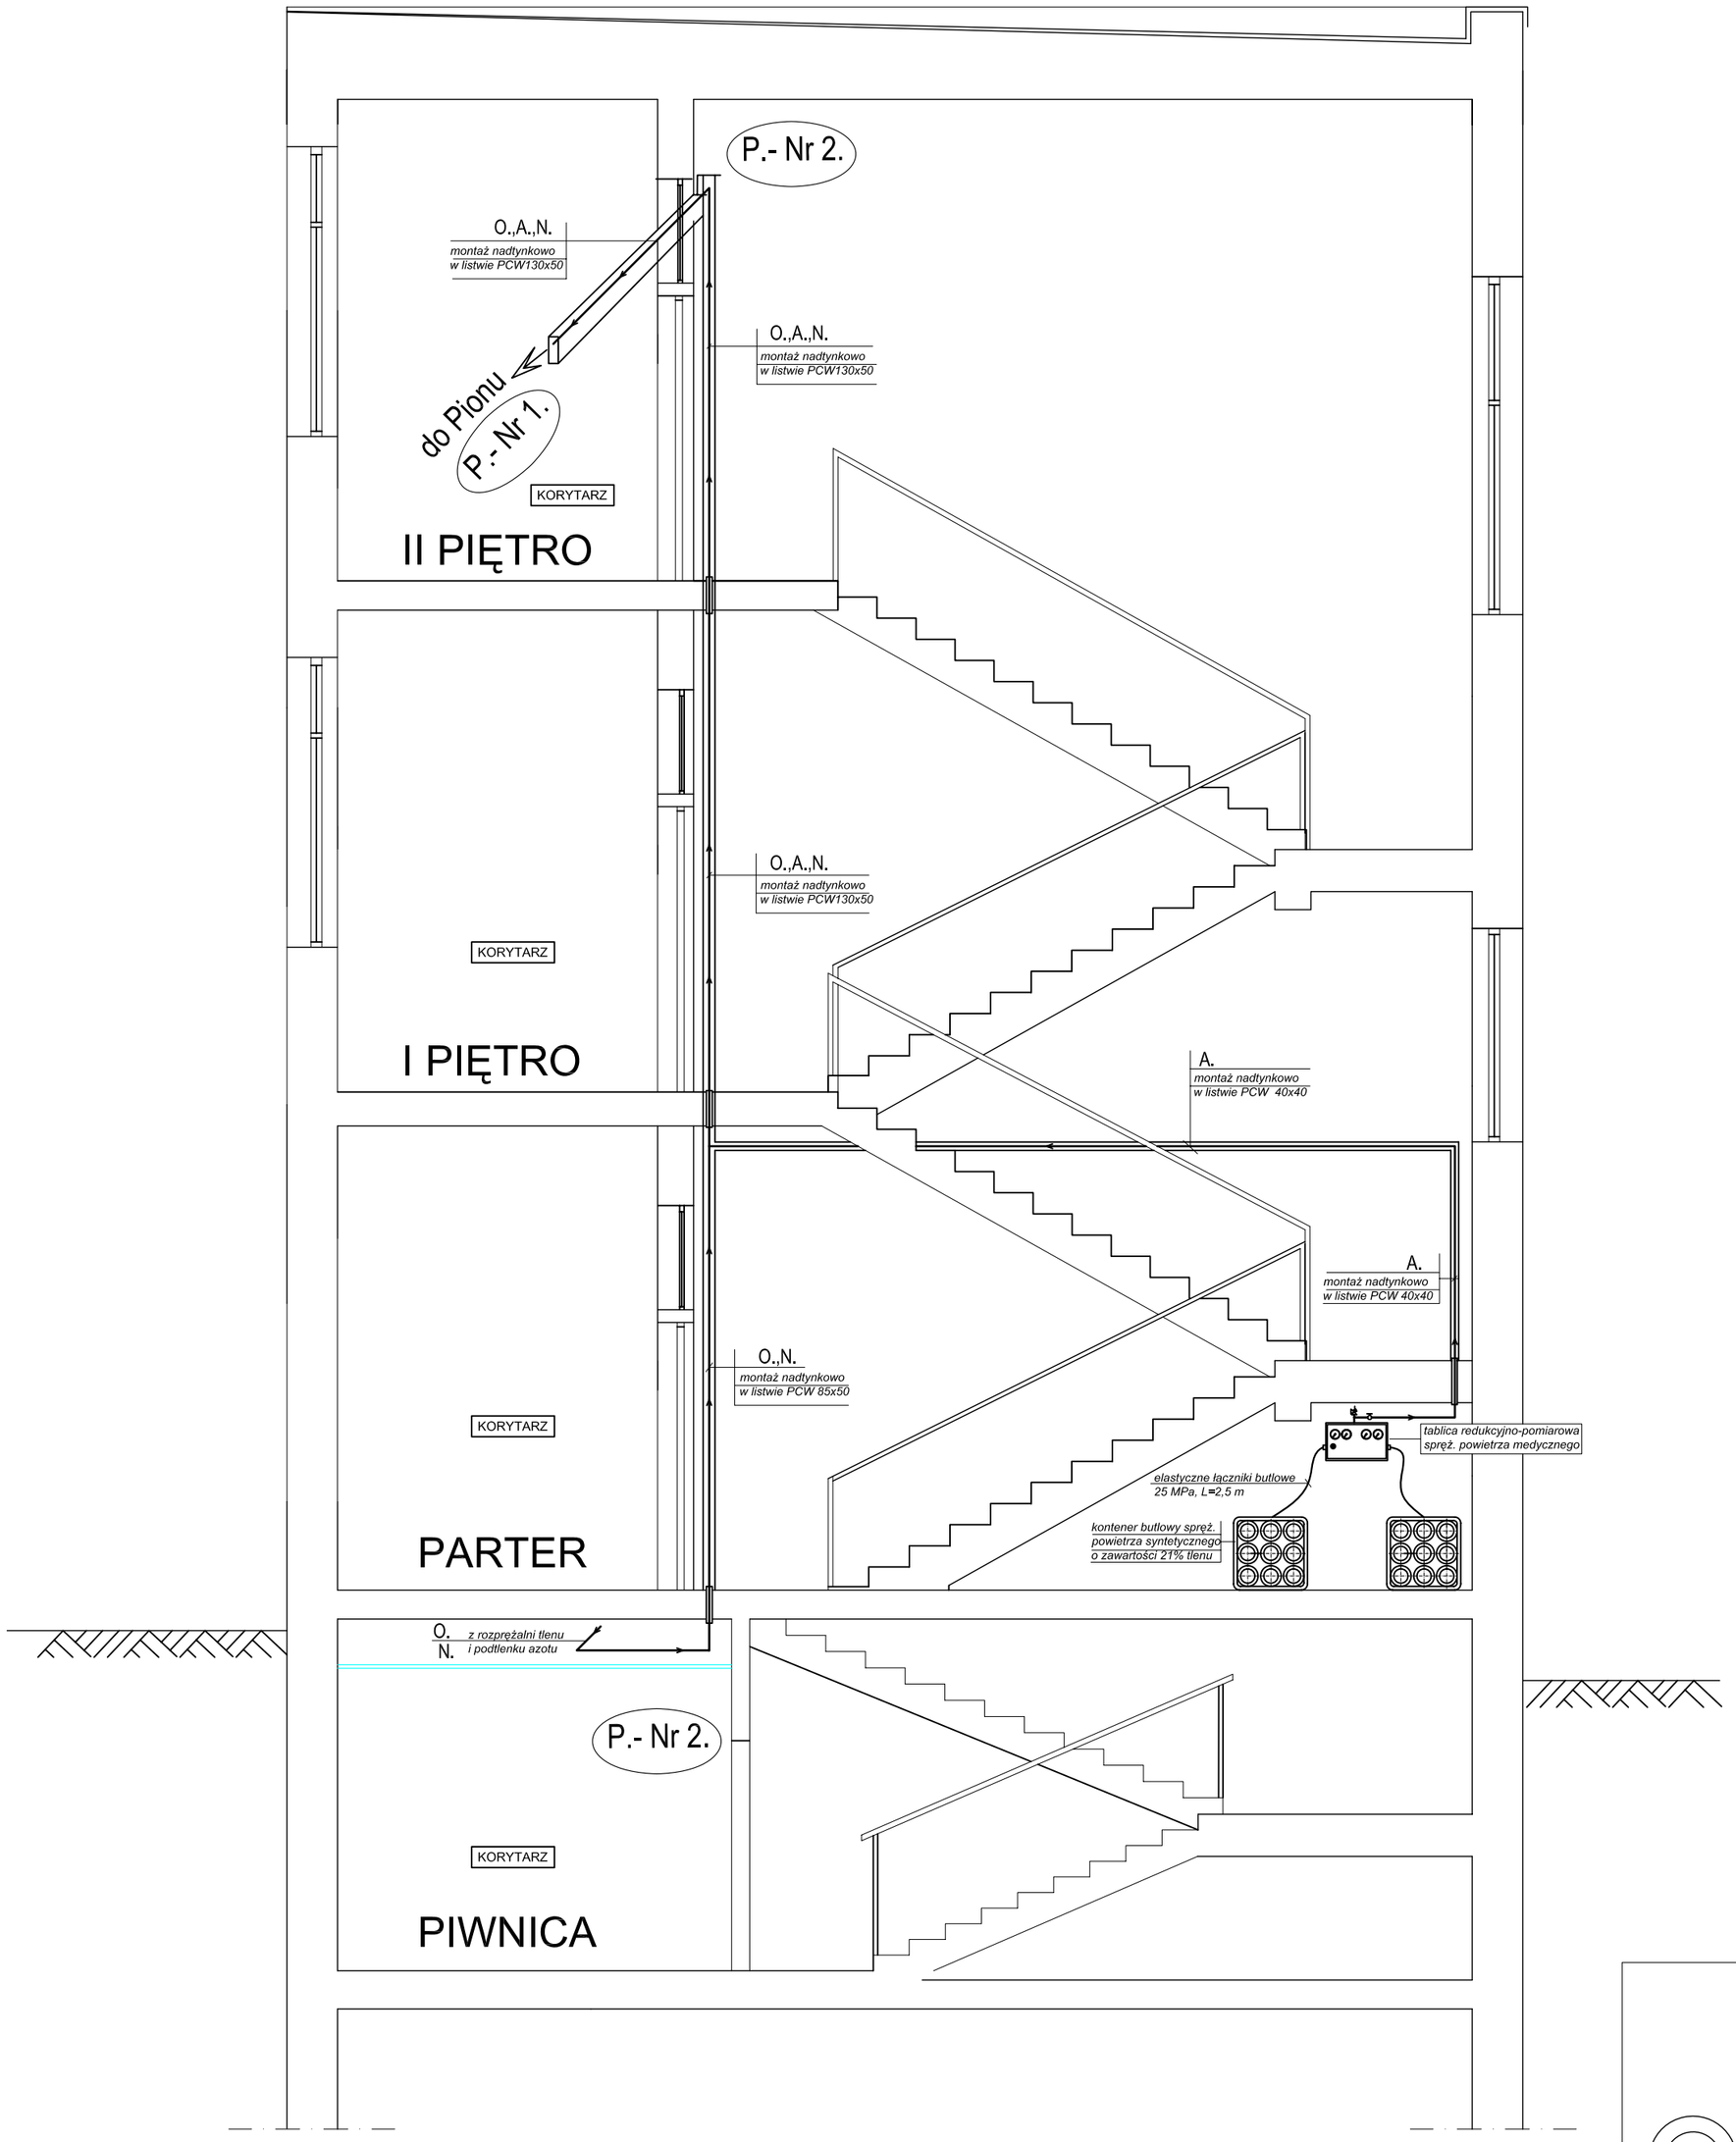

przekrój "C-C" - pion P.- Nr 2.

mp studio projekt
ul. Żeromskiego24j, 10-355 Olsztyn
tel. 89 535-80-04/501-00-55-60 e-mail: biuro@mpstudioprojekt.pl www.mpstudioprojekt.pl

inwestor :	MIEJSKI SZPITAL ZESPOLONY W OLSZTYNIE ul. Niepodległości 44 , 10 - 045 Olsztyn		
obiekt :	BUDYNEK GINEKOLOGICZNO - POŁOŻNICZY MIEJSKI SZPITAL ZESPOLONY - ul. Niepodległości 44, 10 - 045 OLSZTYN		
temat :	PROJEKT BUDOWLANY PRZEKRÓJ "C - C" - PION P.- Nr 2. - instalacji tlenu, podtlenku azotu, sprężonego powietrza medycznego		
branża :	INSTALACJE GAZÓW MEDYCZNYCH: tlenu, podtlenku azotu, sprężonego powietrza medycznego (5 bar), próżni		data : 09.2013
opracowali :	inż. Jerzy PAJURA - upr. proj. nr : S -176/93 mgr inż. Konrad GUZEK	podpis :	skala : 1 : 50
sprawdził :	inż. Elżbieta SEWERYN- PAJURA - upr. proj. nr : S -124/93		nr rys. : GM-3

STUDIO PROJEKT

PROJEKT AUTORSKI CHRONIONY USTAWĄ Z DNIA 4 LUTEGO 1994R. KOPIOWANIE BEZ ZGODY ZABRONIONE.