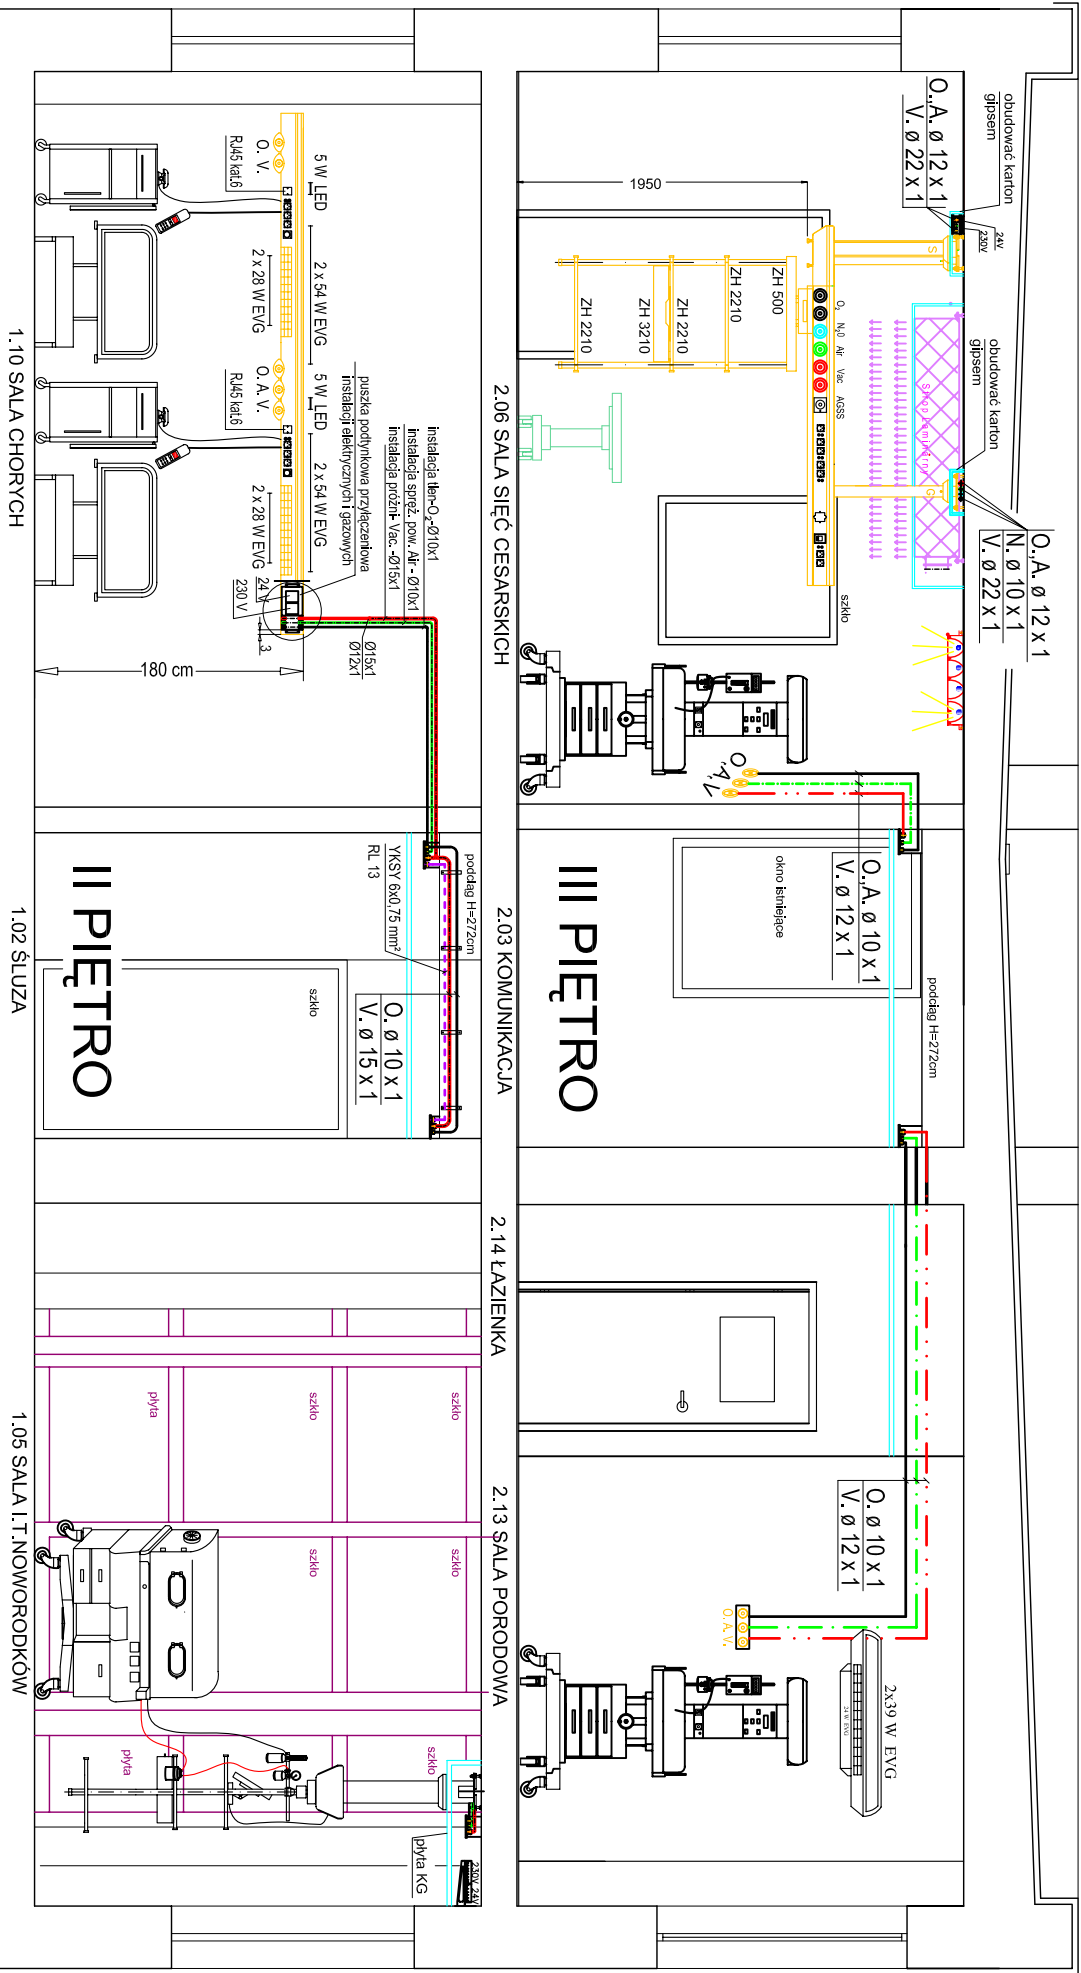


przekrój "B-B"

 STUDIO PROJEKT				mp studio projekt ul. Żeromskiego24j, 10-355 Olsztyn tel. 89 535-80-04/501-00-55-60 e-mail: biuro@mpstudioprojekt.pl www.mpstudioprojekt.pl			
inwestor :	MIEJSKI SZPITAL ZESPOŁOWY W OLSZTYNIE			ul. Niepodległości 44 , 10 - 045 Olsztyn			
obiekt :	BUDYNEK GINEKOLOGICZNO - POŁOŻNICZY			MIEJSKI SZPITAL ZESPOŁOWY - ul. Niepodległości 44, 10 - 045 OLSZTYN			
temat :	PROJEKT WYKONAWCZY			RZUT II PIĘTRA - ODDZIAŁ POŁOŻNICZY Z POK. DLA NOWORODKÓW I WCZESNAKÓW			
branża :	INSTALACJE GAZÓW MEDYCYNOC- IENY, podpiętnu azotu, sprężonego			powietrza medycznego (5 bar) i próżni			
opracował :	mgr inż. Jerzy PAJURA - upr. proj. nr: S-17060			podpis : 1 : 50			
opracował :	mgr inż. Konrad GŁOZEK			tr. rys. : GM- 5			
sprawdził :	inż. Ewelina SIEMERNA-PAJURA - upr. proj. nr: S-12477						

PROJEKT AUTORSKI OCHRONIONY USTAWĄ Z DNIA 4 LUTEGO 1994R. KOPLOWANIE BEZ ZGODY ZABRONIONE.

PROJEKT AUTORSKI OCHRONIONY USTAWĄ Z DNIA 4 LUTEGO 1994R. KOPLOWANIE BEZ ZGODY ZABRONIONE.