RZUT III PIĘTRA - TRAKT PORODOWY

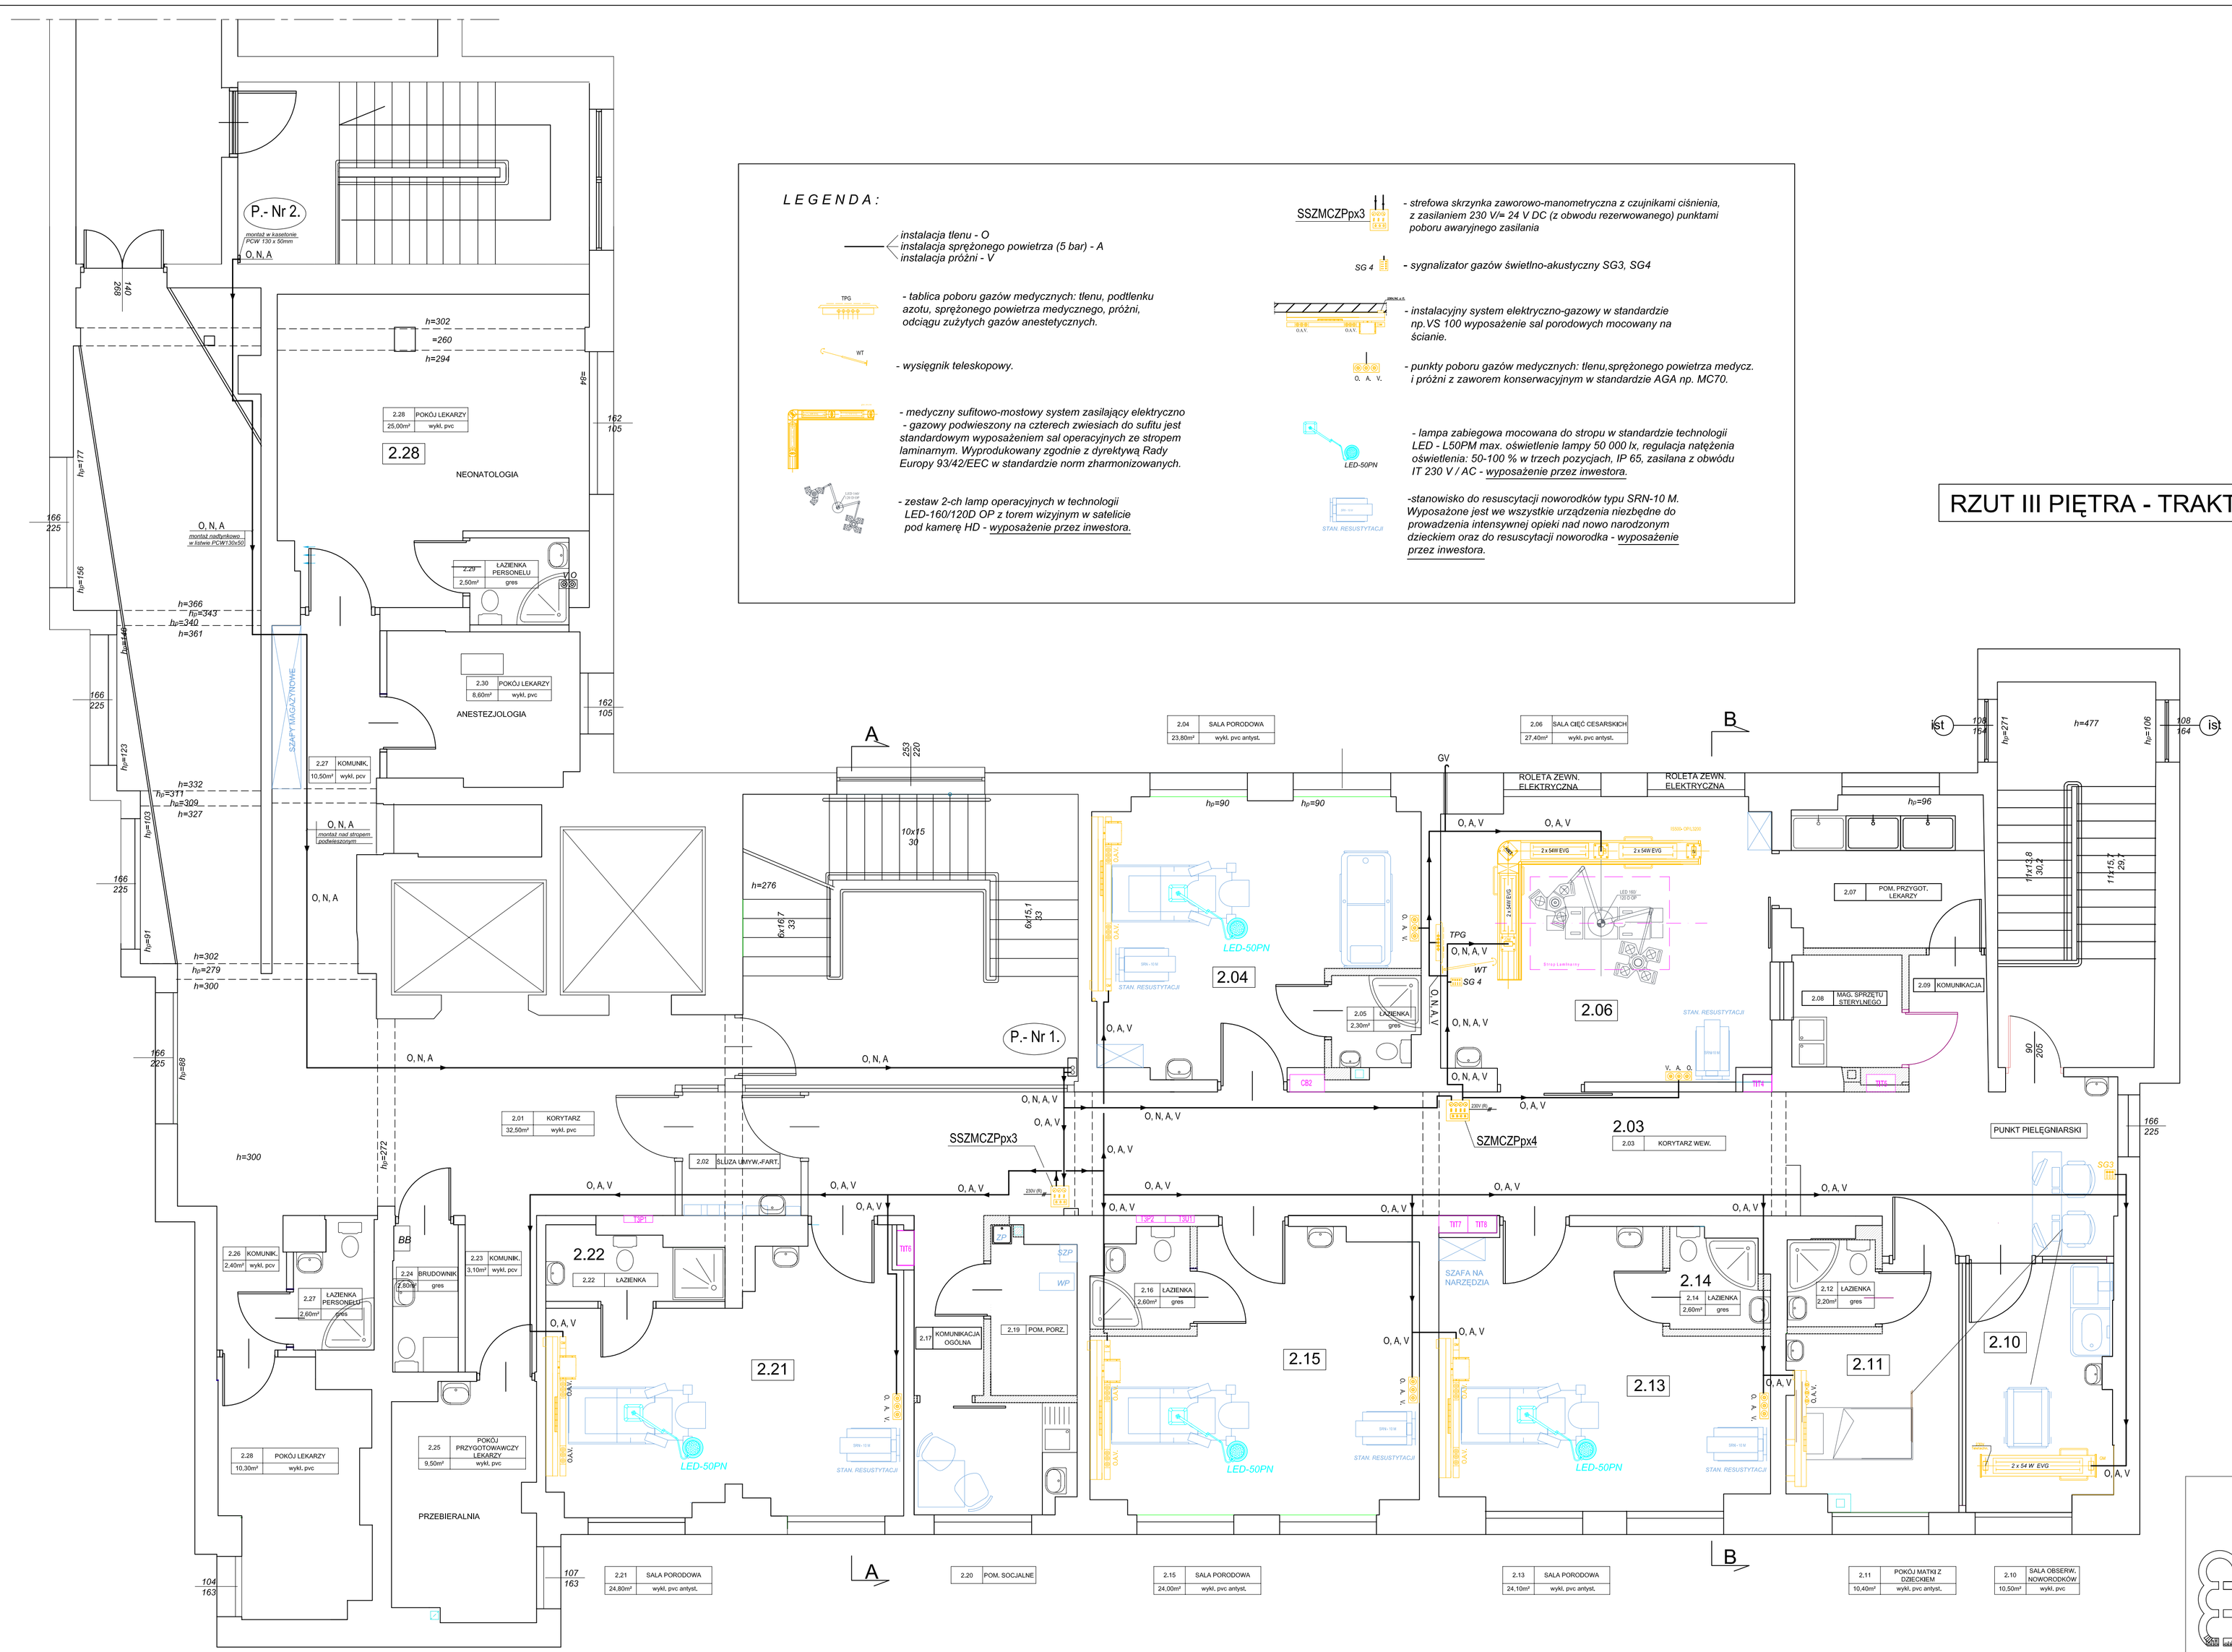

LEGENDA:

- instalacja tlenu - O
- instalacja sprężonego powietrza (5 bar) - A
- instalacja próżni - V

TPG - tablica poboru gazów medycznych: tlenu, podtlenku azotu, sprężonego powietrza medycznego, próżni, odciągu zużytych gazów anestetycznych.

WT - wysięgnik teleskopowy.

- medyczny sufitowo-mostowy system zasilający elektryczno - gazowy podwieszony na czterech zwiesiach do sufitu jest standardowym wyposażeniem sal operacyjnych ze stropem laminarnym. Wyprodukowany zgodnie z dyrektywą Rady Europy 93/42/EEC w standardzie norm zharmonizowanych.

- zestaw 2-ch lamp operacyjnych w technologii LED-160/120D OP z torem wizyjnym w satelicie pod kamerę HD - wyposażenie przez inwestora.

SSZMCZPpx3 - strefowa skrzynka zaworowo-manometryczna z czujnikami ciśnienia, z zasilaniem 230 V/= 24 V DC (z obwodu rezerwowanego) punktami poboru awaryjnego zasilania

SG 4 - sygnalizator gazów świetlno-akustyczny SG3, SG4

- instalacyjny system elektryczno-gazowy w standardzie np.VS 100 wyposażenie sal porodowych mocowany na ścianie.

O, A, V - punkty poboru gazów medycznych: tlenu,sprężonego powietrza medycz. i próżni z zaworem konserwacyjnym w standardzie AGA np. MC70.

LED-50PN - lampa zabiegowa mocowana do stropu w standardzie technologii LED - L50PM max. oświetlenie lampy 50 000 lx, regulacja natężenia oświetlenia: 50-100 % w trzech pozycjach, IP 65, zasilana z obwodu IT 230 V / AC - wyposażenie przez inwestora.

STAN. RESUSTYTACJI -stanowisko do resuscytacji noworodków typu SRN-10 M. Wyposażone jest we wszystkie urządzenia niezbędne do prowadzenia intensywnej opieki nad nowo narodzonym dzieckiem oraz do resuscytacji noworodka - wyposażenie przez inwestora.

mp studio projekt
ul. Żeromskiego24j, 10-355 Olsztyn
tel. 89 535-80-04/501-00-55-60 e-mail: biuro@mpstudioprojekt.pl www.mpstudioprojekt.pl

inwestor :	MIEJSKI SZPITAL ZESPOLONY W OLSZTYNIE ul. Niepodległości 44 , 10 - 045 Olsztyn
obiekt :	BUDYNEK GINEKOLOGICZNO - POŁOŻNICZY MIEJSKI SZPITAL ZESPOLONY - ul. Niepodległości 44, 10 - 045 OLSZTYN
temat :	PROJEKT BUDOWLANY RZUT III PIĘTRA - TRAKT PORODOWY
branża :	INSTALACJE GAZÓW MEDYCZNYCH: tlenu, podtlenku azotu, sprężonego powietrza medycznego (5 bar) i próżni
opracował :	inż. Jerzy PAJURA - upr.proj. nr : S -176/93; mgr inż. Konrad GUŻEK
sprawdziła :	inż. Elżbieta SEWERYN- PAJURA - upr.proj. nr : S -124/77

podpis : | skala : 1 : 50 | nr rys. : GM-2 | data : 09.2013

PROJEKT AUTORSKI CHRONIONY USTAWA Z DNIA 4 LUTEGO 1994R. KOPIOWANIE BEZ ZGODY ZABRONIONE.