


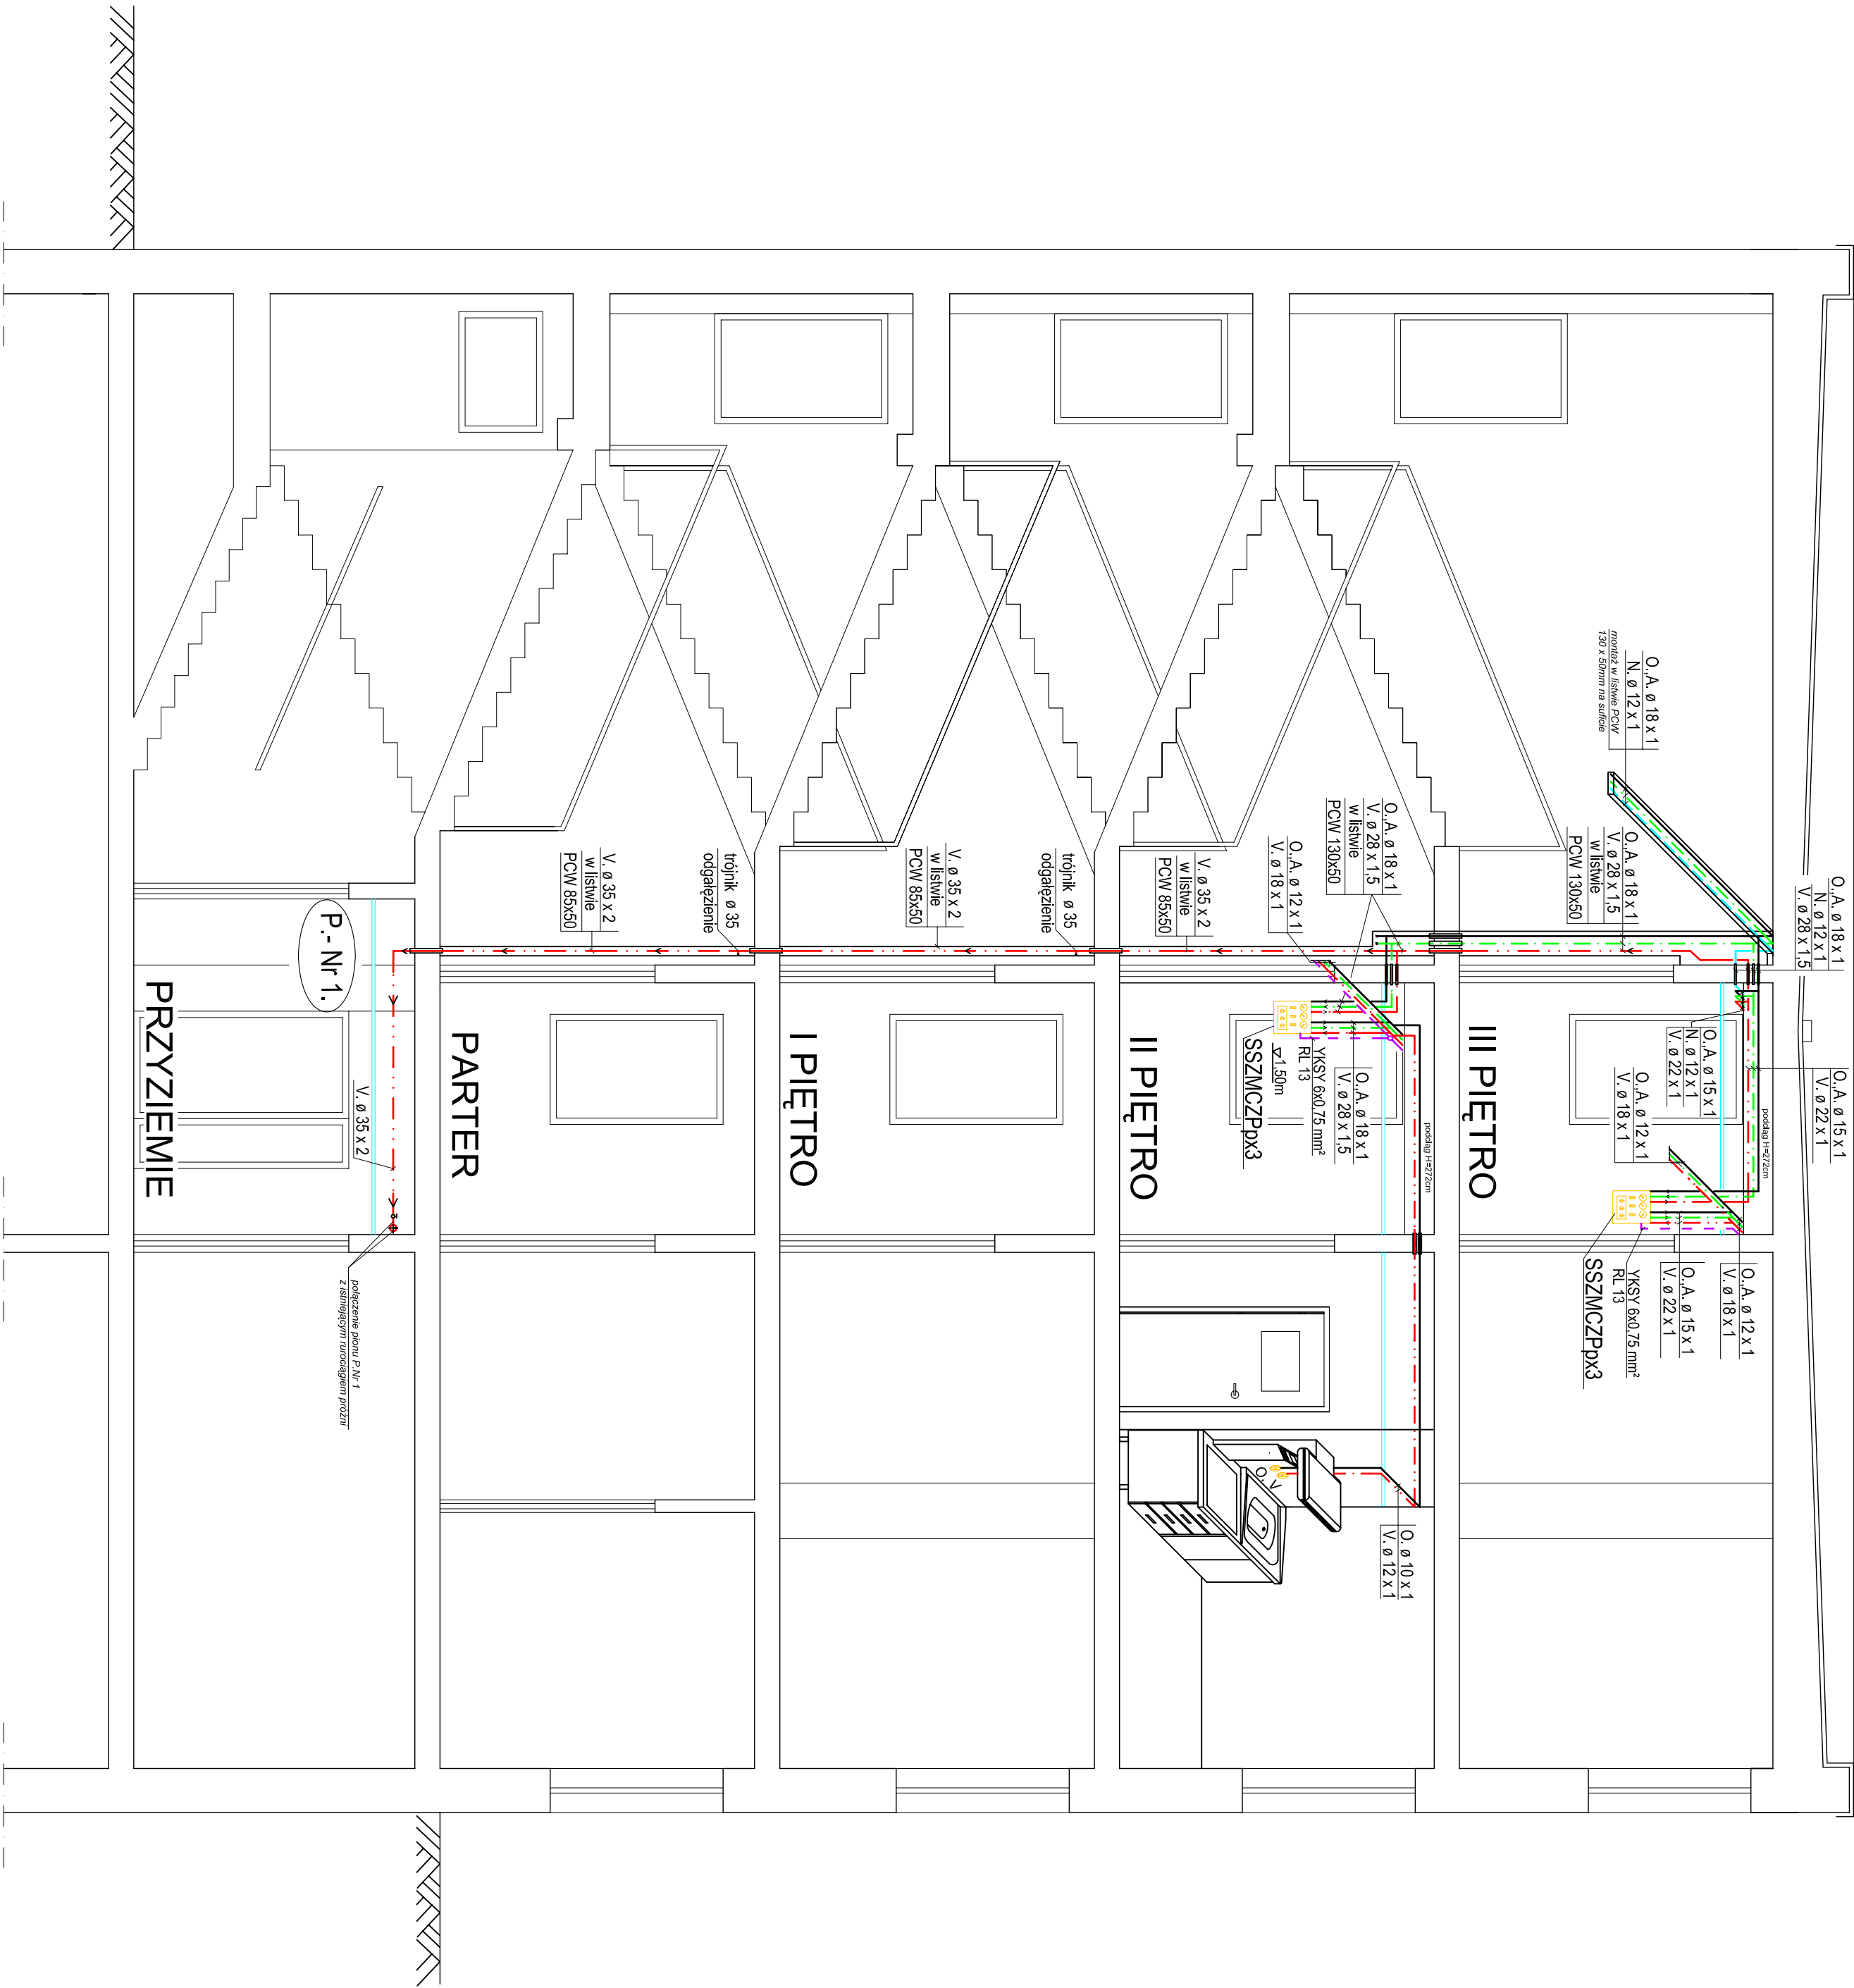

przekrój "A - A" - Pion P.Nr 1

|   |                                                                |           |                |
|---|----------------------------------------------------------------|-----------|----------------|
| <div><div><div></div><div>STUDIO</div><div>PROJEKT</div></div><div><div><div>mp studio projekt</div><div>ul. Żeromskiego24, 10-355 Olsztyn</div><div>tel. 89 535-80-04/50-1-00-55-60 e-mail: biuro@mpstudioprojekt.pl www.mpstudioprojekt.pl</div></div></div></div> |                                                                |           |                |
| inwestor :   | MIEJSKI SZPITAL ZESPOŁOWY W OLSZTYNIE                          |           |                |
| ul. Niepodległości 44, 10 - 045 Olsztyn   |                                                                |           |                |
| obiekt :   | BUDYNEK GINEKOLOGICZNO - POŁOŻNICZY                            |           |                |
| MIEJSKI SZPITAL ZESPOŁOWY - ul. Niepodległości 44, 10 - 045 OLSZTYN   |                                                                |           |                |
| temat :   | PROJEKT WYKONAWCZY                                             |           |                |
| RZUT II PIĘTRA - ODZIAŁ POŁOŻNICZY Z POK. DLA NOWORODKÓW I WCZESNIKÓW   |                                                                |           |                |
| RZUT III PIĘTRA - TRAKT PORODOWY - przekrój "A - A" - Pion P. Nr 1   |                                                                |           |                |
| branża :   | INSTALACJE GAZOWE MEDYCZYCH - Istan, podłemu azolu, sprężonego |           |                |
| powierznia medycznego (6 bar) i próżni   |                                                                |           |                |
| opracował :   | inż. Jerzy PAJURA - upr. proj. nr S-17893                      | podpis :  | data : 09.2013 |
| mgr inż. Konrad GUZEK   |                                                                |           |                |
| sprawdził :   | inż. Ełbłab SEWERNY PAJURA - upr. proj. nr S-20477             | nr rys. : | 1 : 50         |
|   |                                                                |           | GM-3           |

PROJEKT AUTORSKI CHRONIONY USTAWĄ Z DNIA 4 LUTEGO 1994R. KOPLOWANIE BEZ ZGODY ZABRONIONE.