


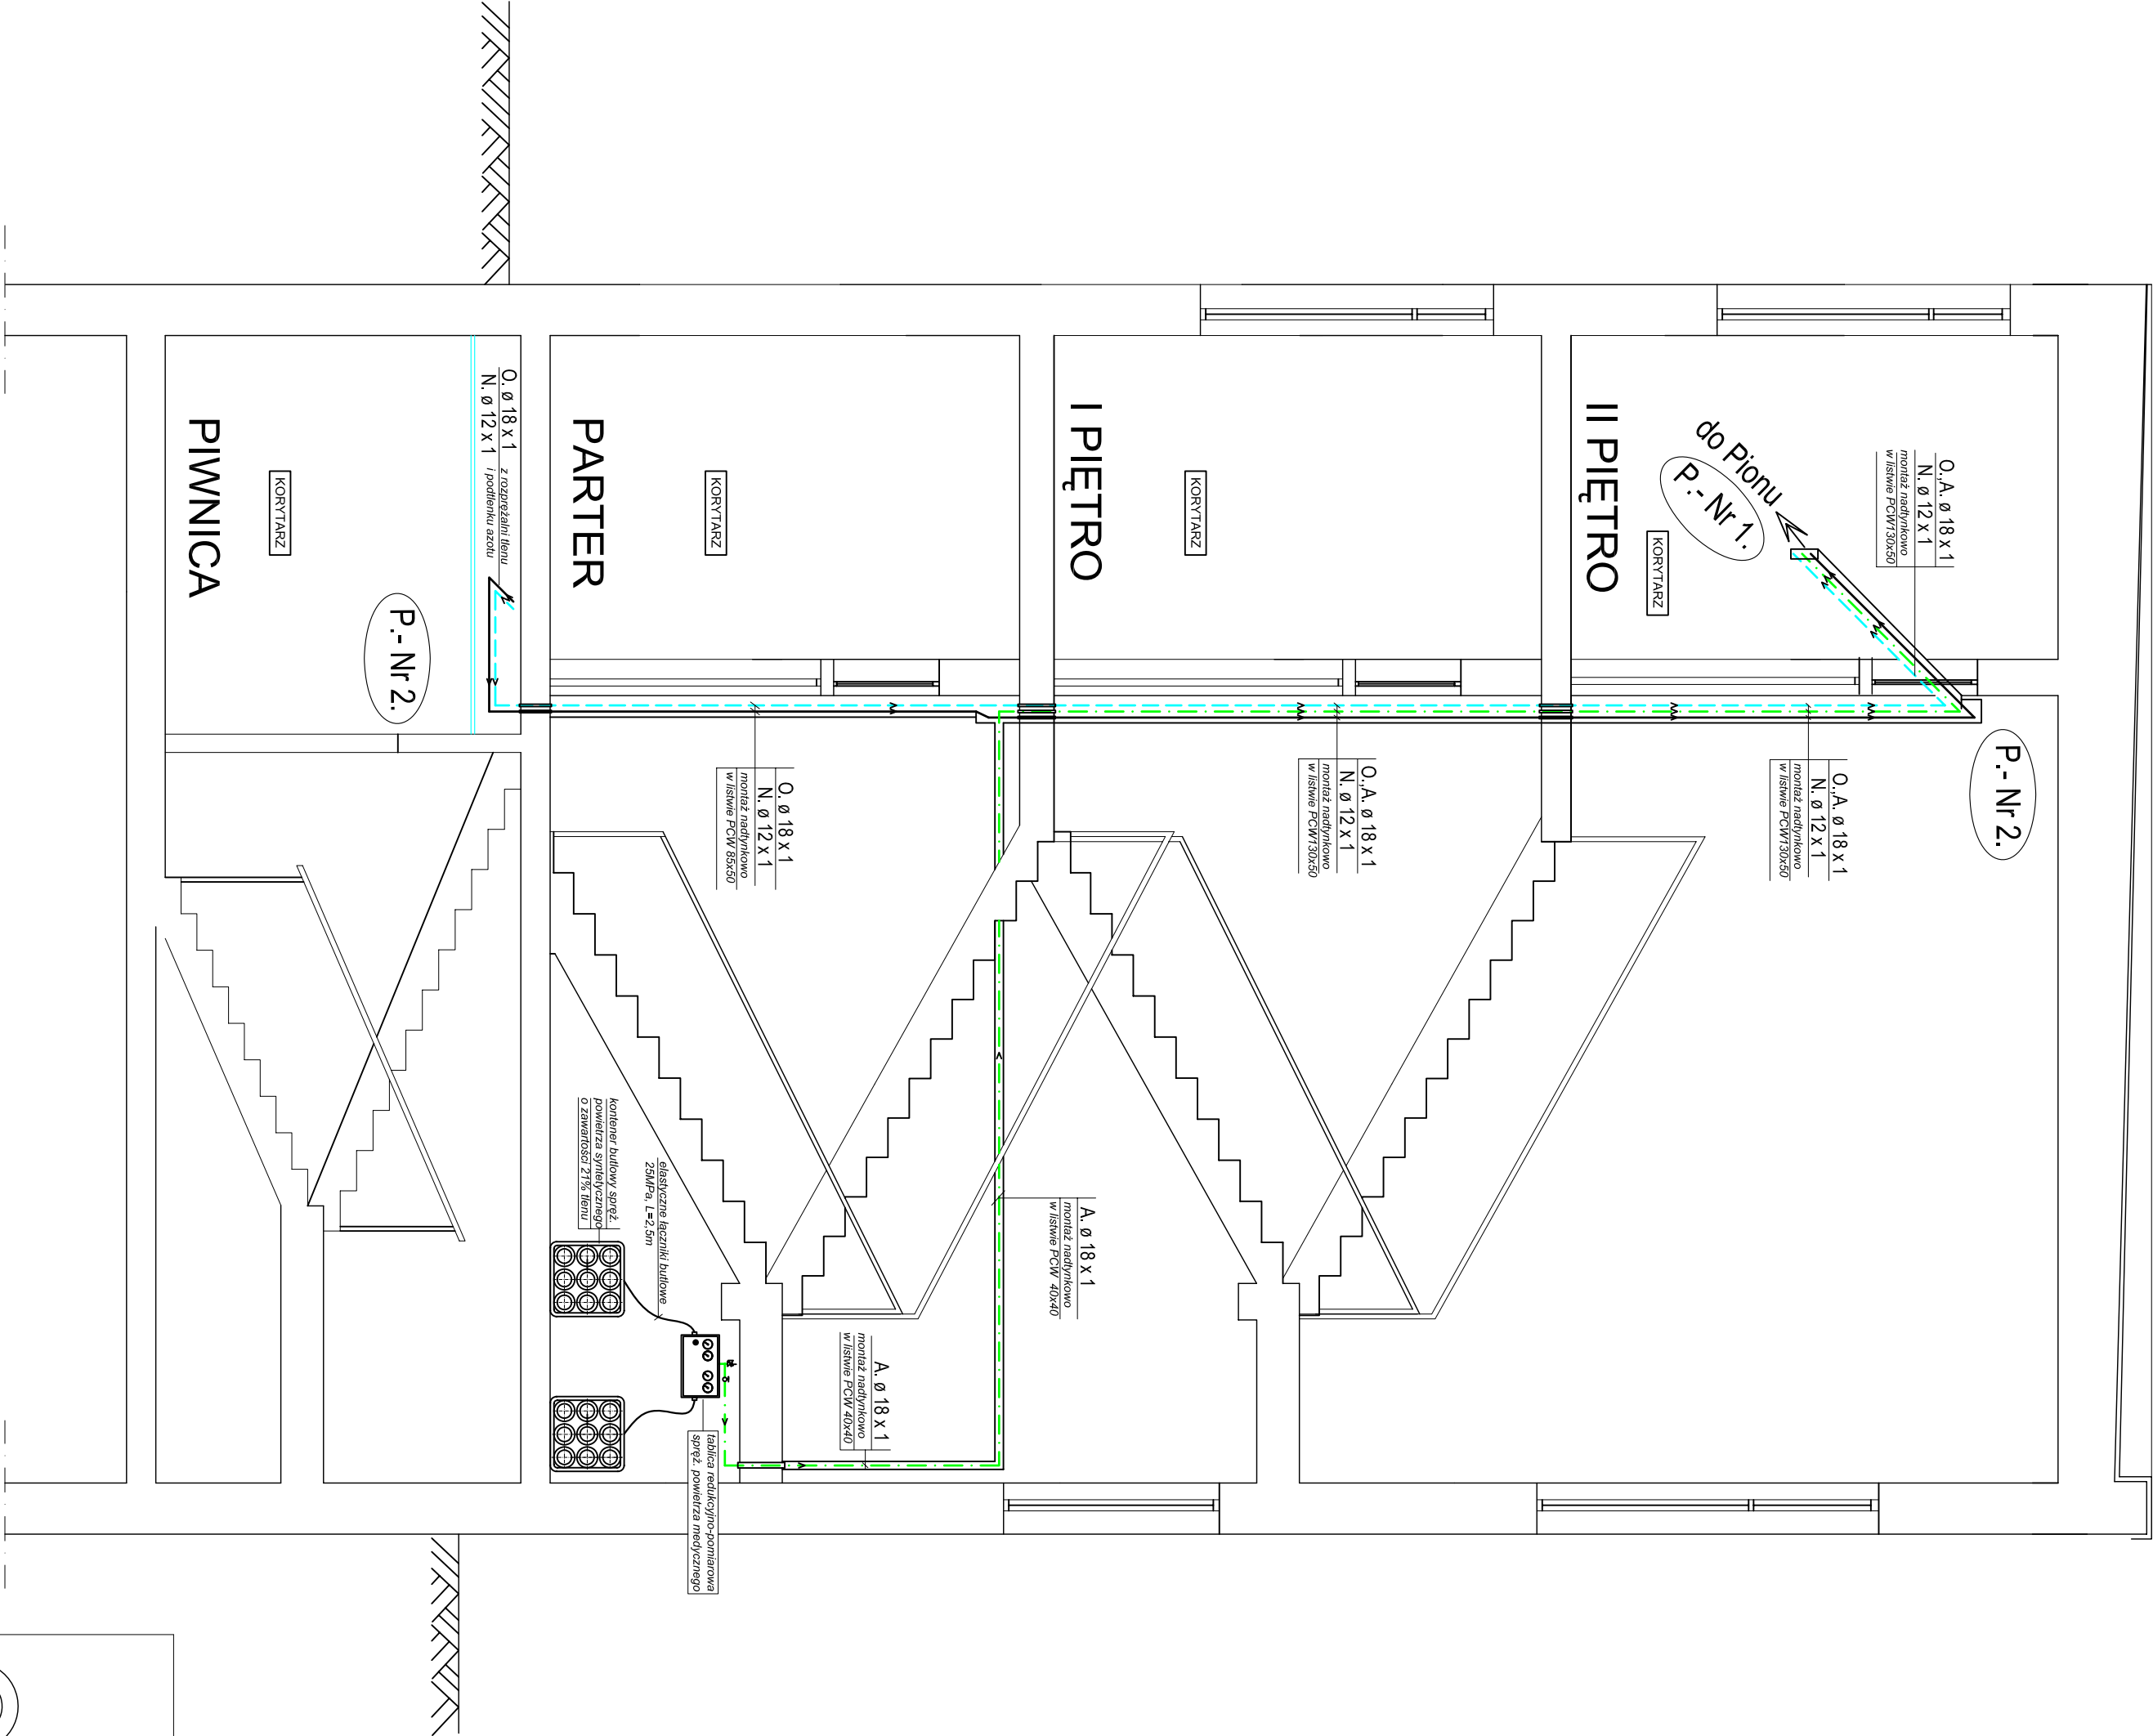

przekrój "C-C" - pion P.- Nr 2.



tel. 89 535-80-04/501-00-55-60 e-mail: biuro@mpstudioprojekt.pl www.mpstudioprojekt.pl			
ul. Żeromskiego 24f, 10-355 Olsztyn			
inż. Jerzy Palura - upr. prof. nr S-17993			
mgr inż. Konrad Guzek			
inż. Elżbieta Siewierska-Palura - upr. prof. nr S-72483			
projekt autorski chroniony ustawą z dnia 4 lutego 1994r. KOPROWANIE BEZ ZGODY ZABRONIONE			
inwestor : MIEJSKI SZPITAL ZESPOŁOWY W OLSZTYNIE			
ul. Niepodległości 44, 10-045 Olsztyn			
obiekt : BUDYNEK GINEKOLOGICZNO - POLOZNICZY			
MIEJSKI SZPITAL ZESPOŁOWY - ul. Niepodległości 44, 10-045 OLSZTYN			
opracował : inż. Jerzy Palura - upr. prof. nr S-17993			
mgr inż. Konrad Guzek			
sprawdził : inż. Elżbieta Siewierska-Palura - upr. prof. nr S-72483			
data : 09.10.13			
skala : 1 : 50			
nr rys. : GM-4			