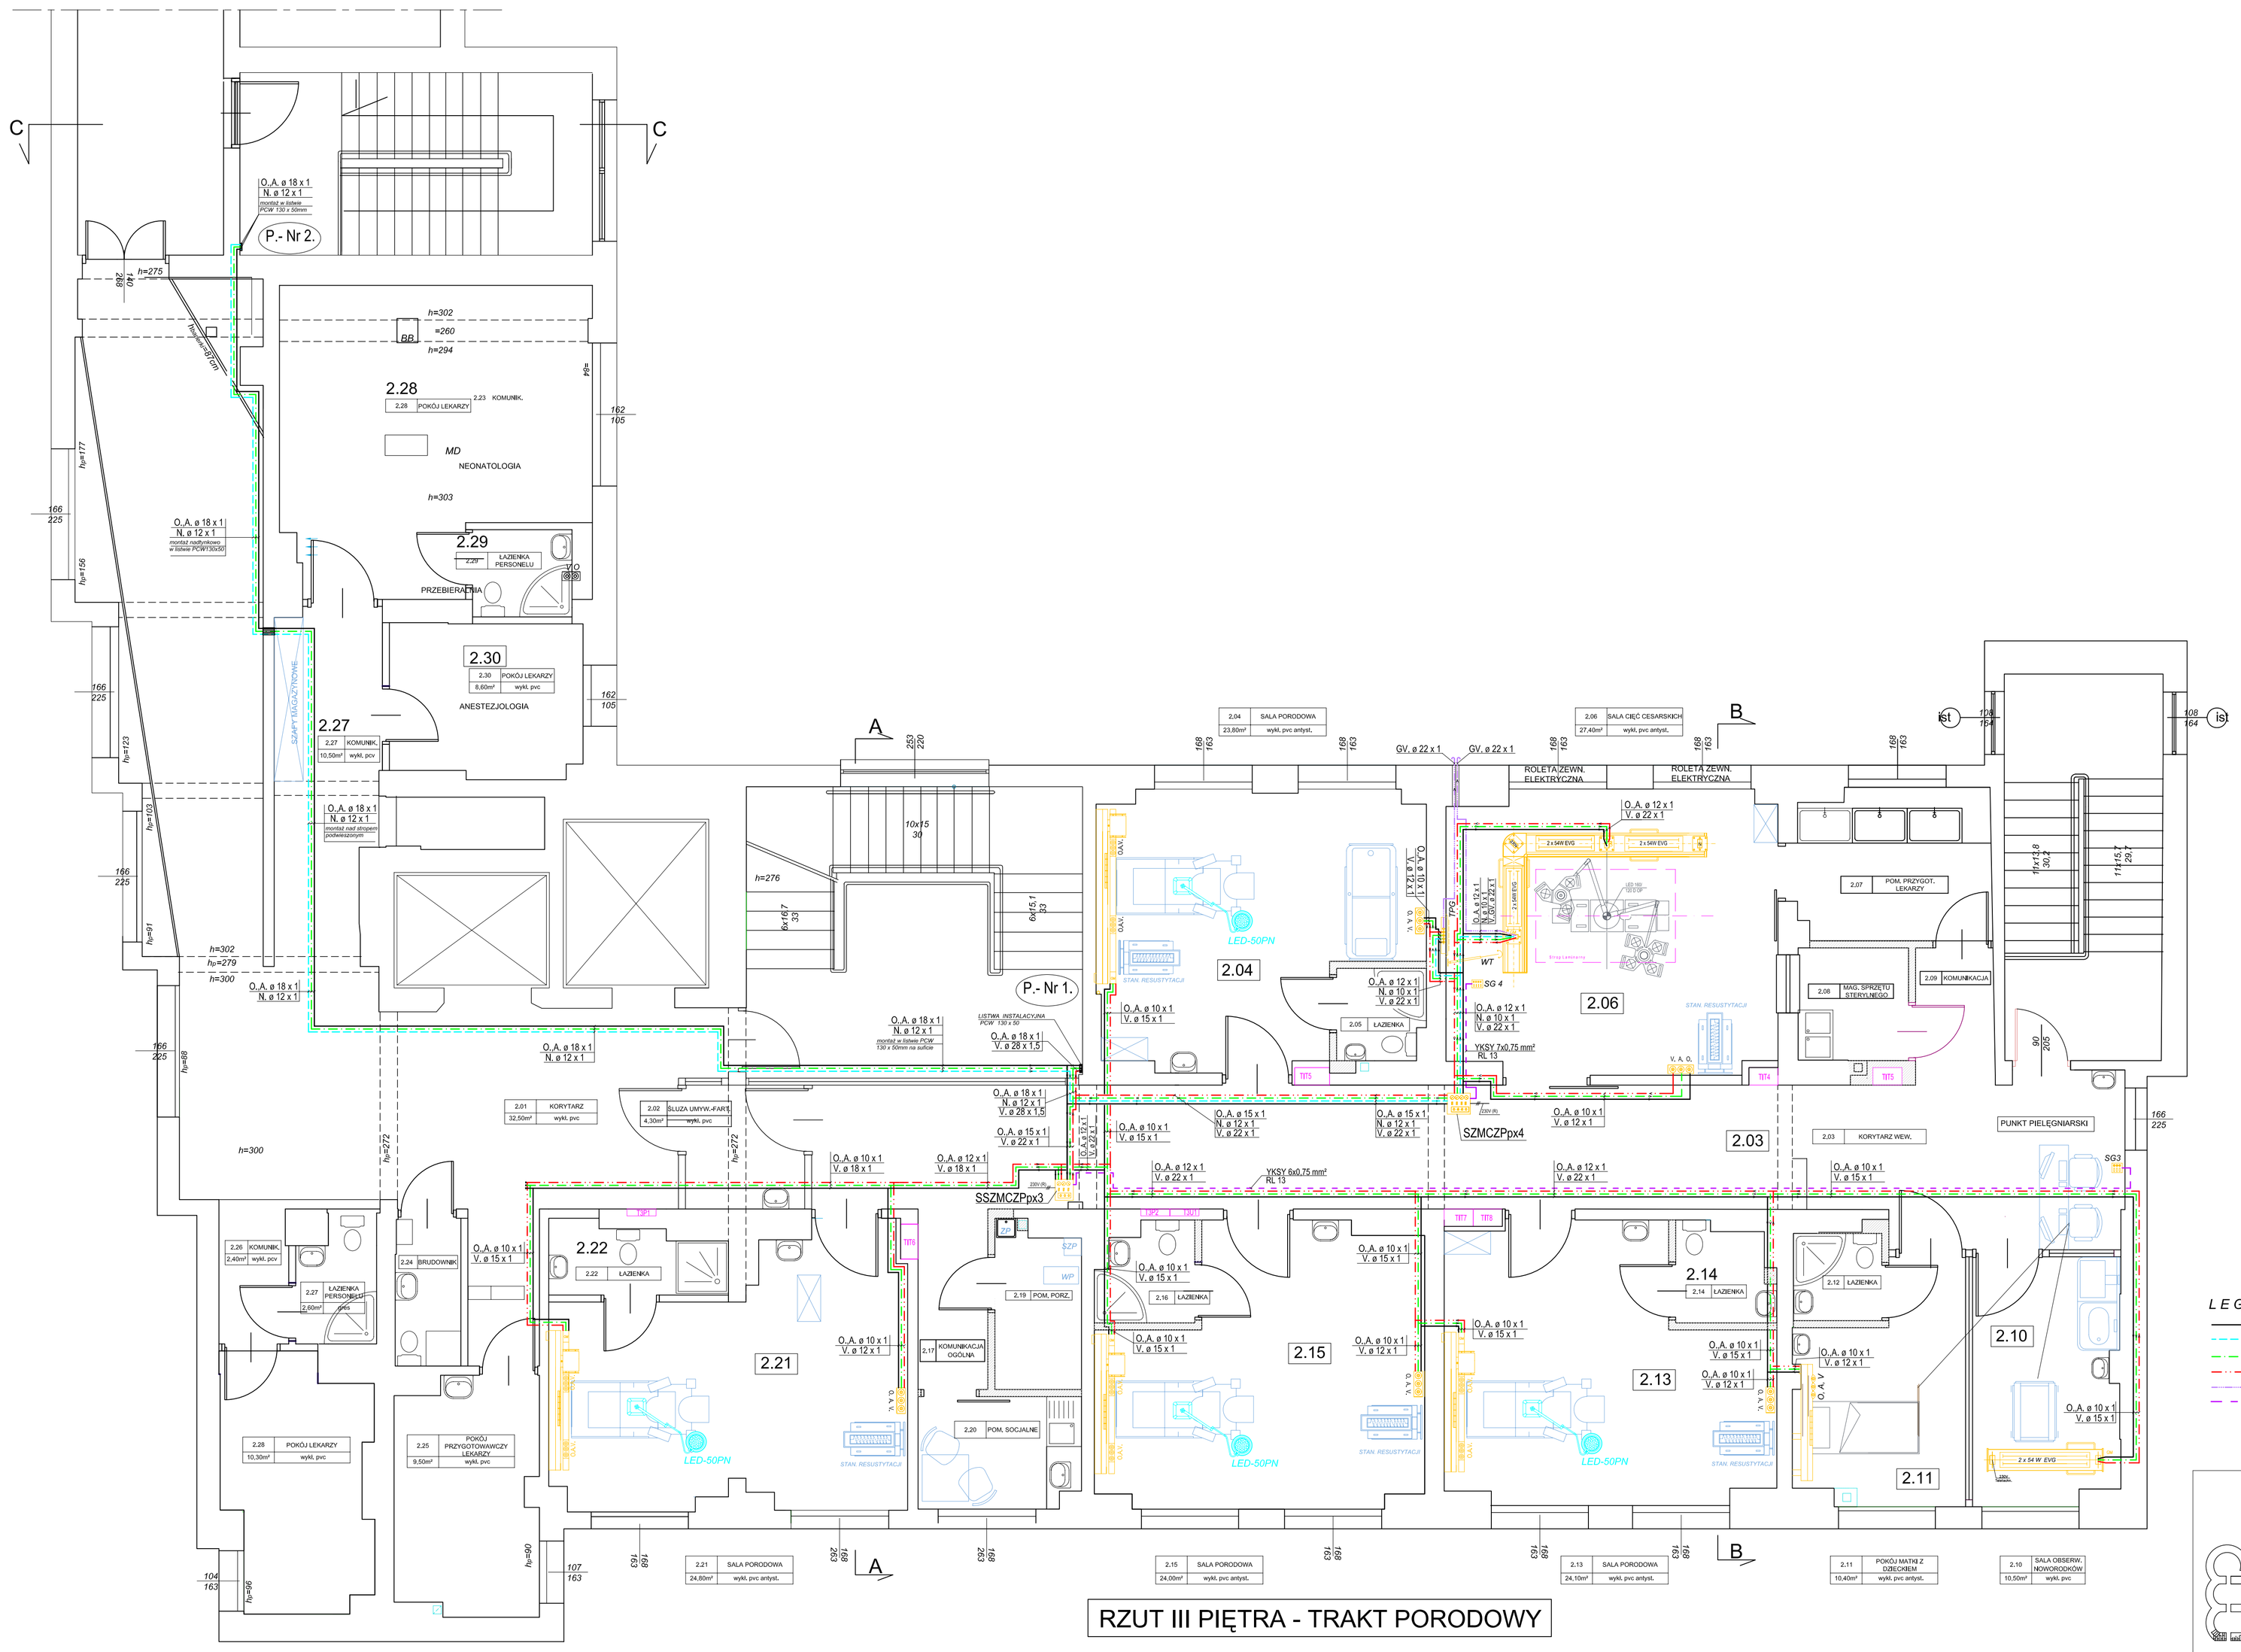
P.- Nr 2.
P.- Nr 1.
2.28
2.28 POKÓJ LEKARZY
2.23 KOMUNIK.
MD
NEONATOLOGIA
2.29
2.29 ŁAZIENKA PERSONELU
PRZEBIERALNIA
2.30
2.30 POKÓJ LEKARZY
8,60m² wykł. pvc
ANESTEZJOLOGIA
2.27
2.27 KOMUNIK.
10,50m² wykł. pcv
SZYBY ŁUGOWTRWONE
2.04 SALA PORODOWA
23,80m² wykł. pvc antyst.
2.06 SALA CIĘĆ CESARSKICH
27,40m² wykł. pvc antyst.
ROLETA ZEWN. ELEKTRYCZNA
2.07 POM. PRZYGOT. LEKARZY
2.08 MAG. SPRZĘTU STERYLNEGO
2.09 KOMUNIKACJA
2.05 ŁAZIENKA
2.01 KORYTARZ
32,50m² wykł. pvc
2.02 ŚLUZA UMYW.-FARB.
4,30m² wykł. pvc
LISTWA INSTALACYJNA PCW 130 x 50
SZMCZPpx4
SSZMCZPpx3
2.03
2.03 KORYTARZ WEW.
PUNKT PIELĘGNIARSKI
2.26 KOMUNIK.
2,40m² wykł. pcv
2.27 ŁAZIENKA PERSONELU
2,60m² wykł. pvc
2.24 BRUDOWNIK
2.22
2.22 ŁAZIENKA
2.28 POKÓJ LEKARZY
10,30m² wykł. pvc
2.25 POKÓJ PRZYGOTOWAWCZY LEKARZY
9,50m² wykł. pvc
2.21
2.19 POM. PORZ.
2.17 KOMUNIKACJA OGÓLNA
2.20 POM. SOCJALNE
2.16 ŁAZIENKA
2.15
2.14
2.14 ŁAZIENKA
2.13
2.12 ŁAZIENKA
2.11
2.10
2.21 SALA PORODOWA
24,80m² wykł. pvc antyst.
2.15 SALA PORODOWA
24,00m² wykł. pvc antyst.
2.13 SALA PORODOWA
24,10m² wykł. pvc antyst.
2.11 POKÓJ MATKI Z DZIECKIEM
10,40m² wykł. pvc antyst.
2.10 SALA OBSERW. NOWORODKÓW
10,50m² wykł. pvc
LED-50PN
STAN. RESUSYTYACJI
2 x 54W EVG
2 x 54W EVG
Brzeg Leżankowy
LED MD
GV, ø 22 x 1
YKSY 7x0,75 mm²
YKSY 6x0,75 mm²
RL 13
O.A. ø 18 x 1
N. ø 12 x 1
mocował w listwie PCW 130 x 50mm
mocował nad stropem podwieszonym
mocował na listwie PCW 130 x 50mm na sufitie
O.A. ø 18 x 1
N. ø 12 x 1
O.A. ø 18 x 1
N. ø 12 x 1
O.A. ø 18 x 1
N. ø 12 x 1
O.A. ø 18 x 1
V. ø 28 x 1,5
O.A. ø 15 x 1
V. ø 22 x 1
O.A. ø 10 x 1
V. ø 15 x 1
O.A. ø 12 x 1
V. ø 22 x 1
O.A. ø 12 x 1
N. ø 10 x 1
V. ø 22 x 1
O.A. ø 12 x 1
V. ø 18 x 1
O.A. ø 10 x 1
V. ø 15 x 1
O.A. ø 10 x 1
V. ø 12 x 1
O.A. ø 10 x 1
V. ø 15 x 1
O.A. ø 12 x 1
V. ø 22 x 1
O.A. ø 12 x 1
N. ø 10 x 1
V. ø 22 x 1
O.A. ø 12 x 1
V. ø 22 x 1
O.A. ø 10 x 1
V. ø 15 x 1
O.A. ø 10 x 1
V. ø 12 x 1
O.A. ø 10 x 1
V. ø 15 x 1
O.A. ø 10 x 1
V. ø 15